


ZZP/WG

ZESTAW ZŁĄCZOWO-POMIAROWY Z SZAFKĄ ROZŁĄCZNIKA
GŁÓWNEGO (NA ELEWACJI KLATKI SCHOD. OD UL. ARTYLERYJSKIEJ)

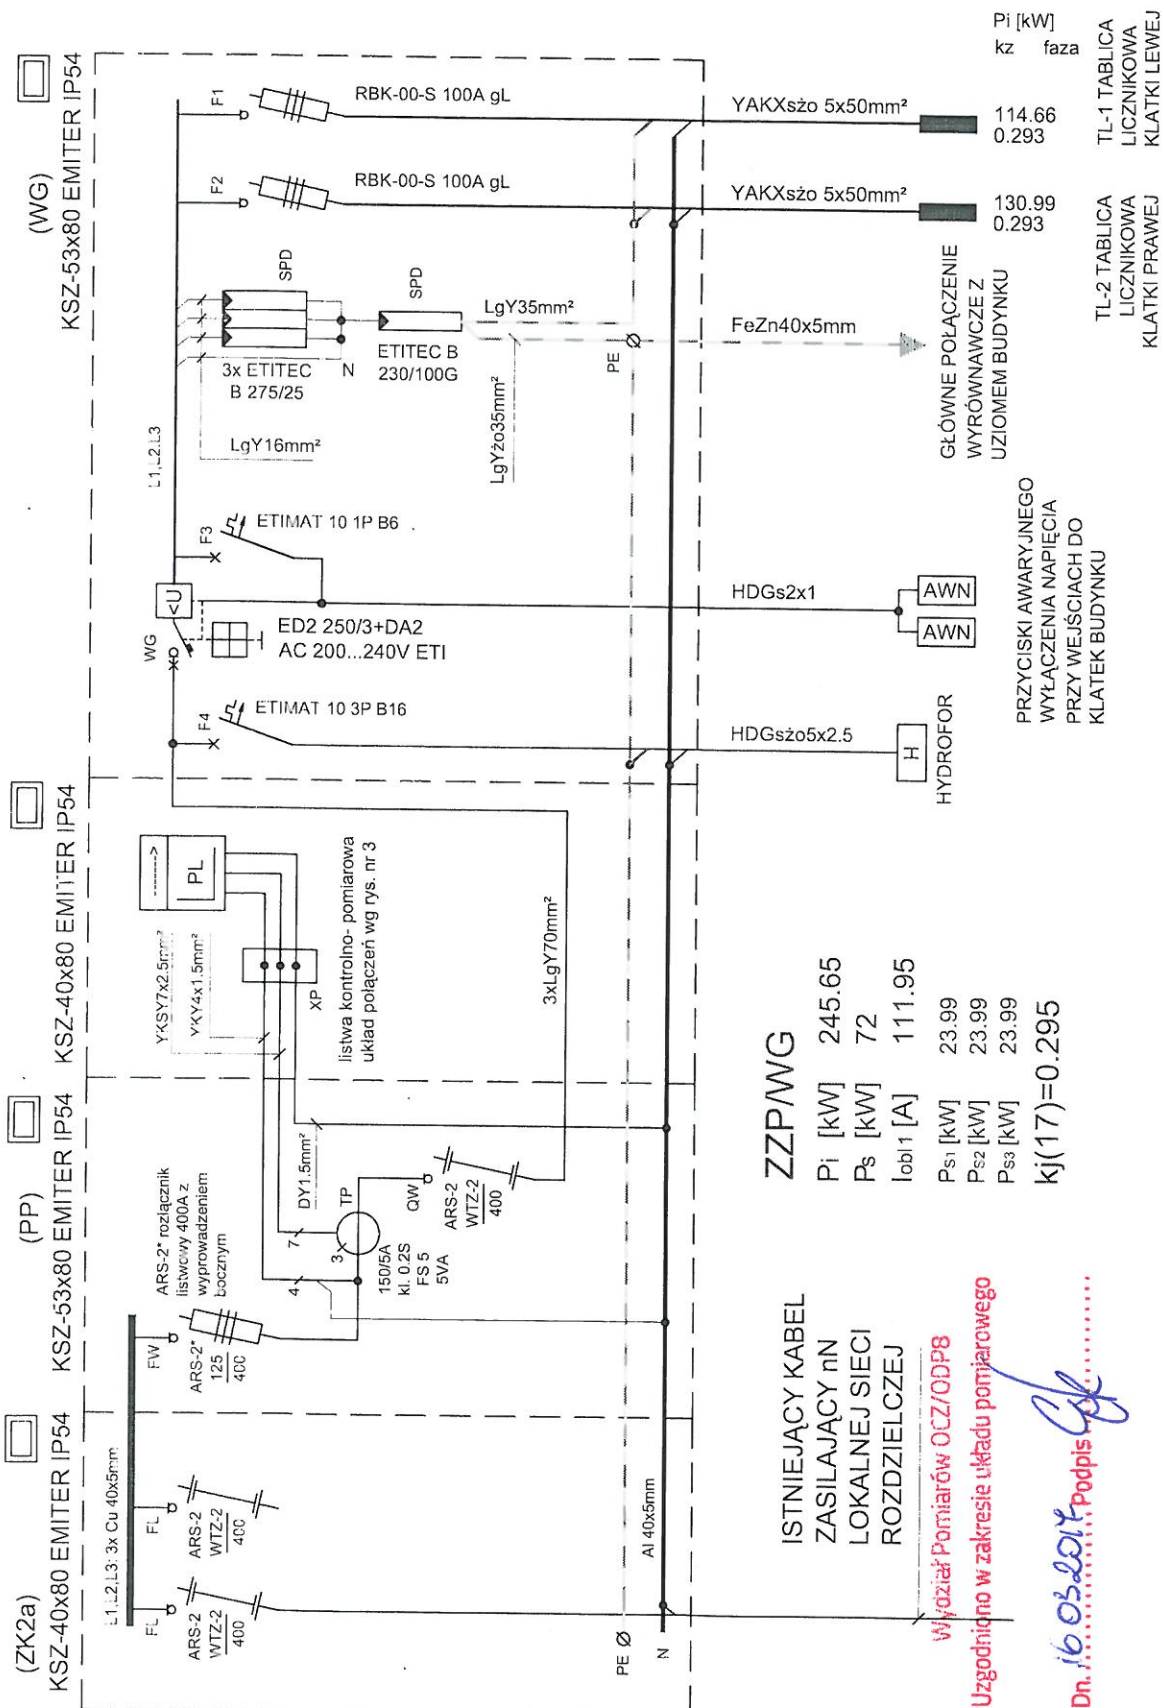

ARCHITEKTONIKA Biuro Usług Projektowych ul. ORKANA 84d 42-200 CZĘSTOCHOWA 034 361 44 51 / +48 604 088 350 email: witold.rudecki@architekonika.eu		PROJEKT WYKONAWCZY: Przebudowa istniejącego budynku mieszkalnego wielorodzinnego, Częstochowa ul. Artyleryjska 1 dz. nr 1/11, obręb 296.		skala: -
projekt: mgr inż. Tomasz Cieplak Upr.nr 22/02	sprawdził: mgr inż. Elżbieta Perzyska Upr.nr 332/KI/74	TEMAT: Schemat ideowy zestawu złączowo-pomiarowego z rozłącznikiem głównym zasilania ZZP/WG.		branża: EL
				nr rys.: 1
				data: 03.2017